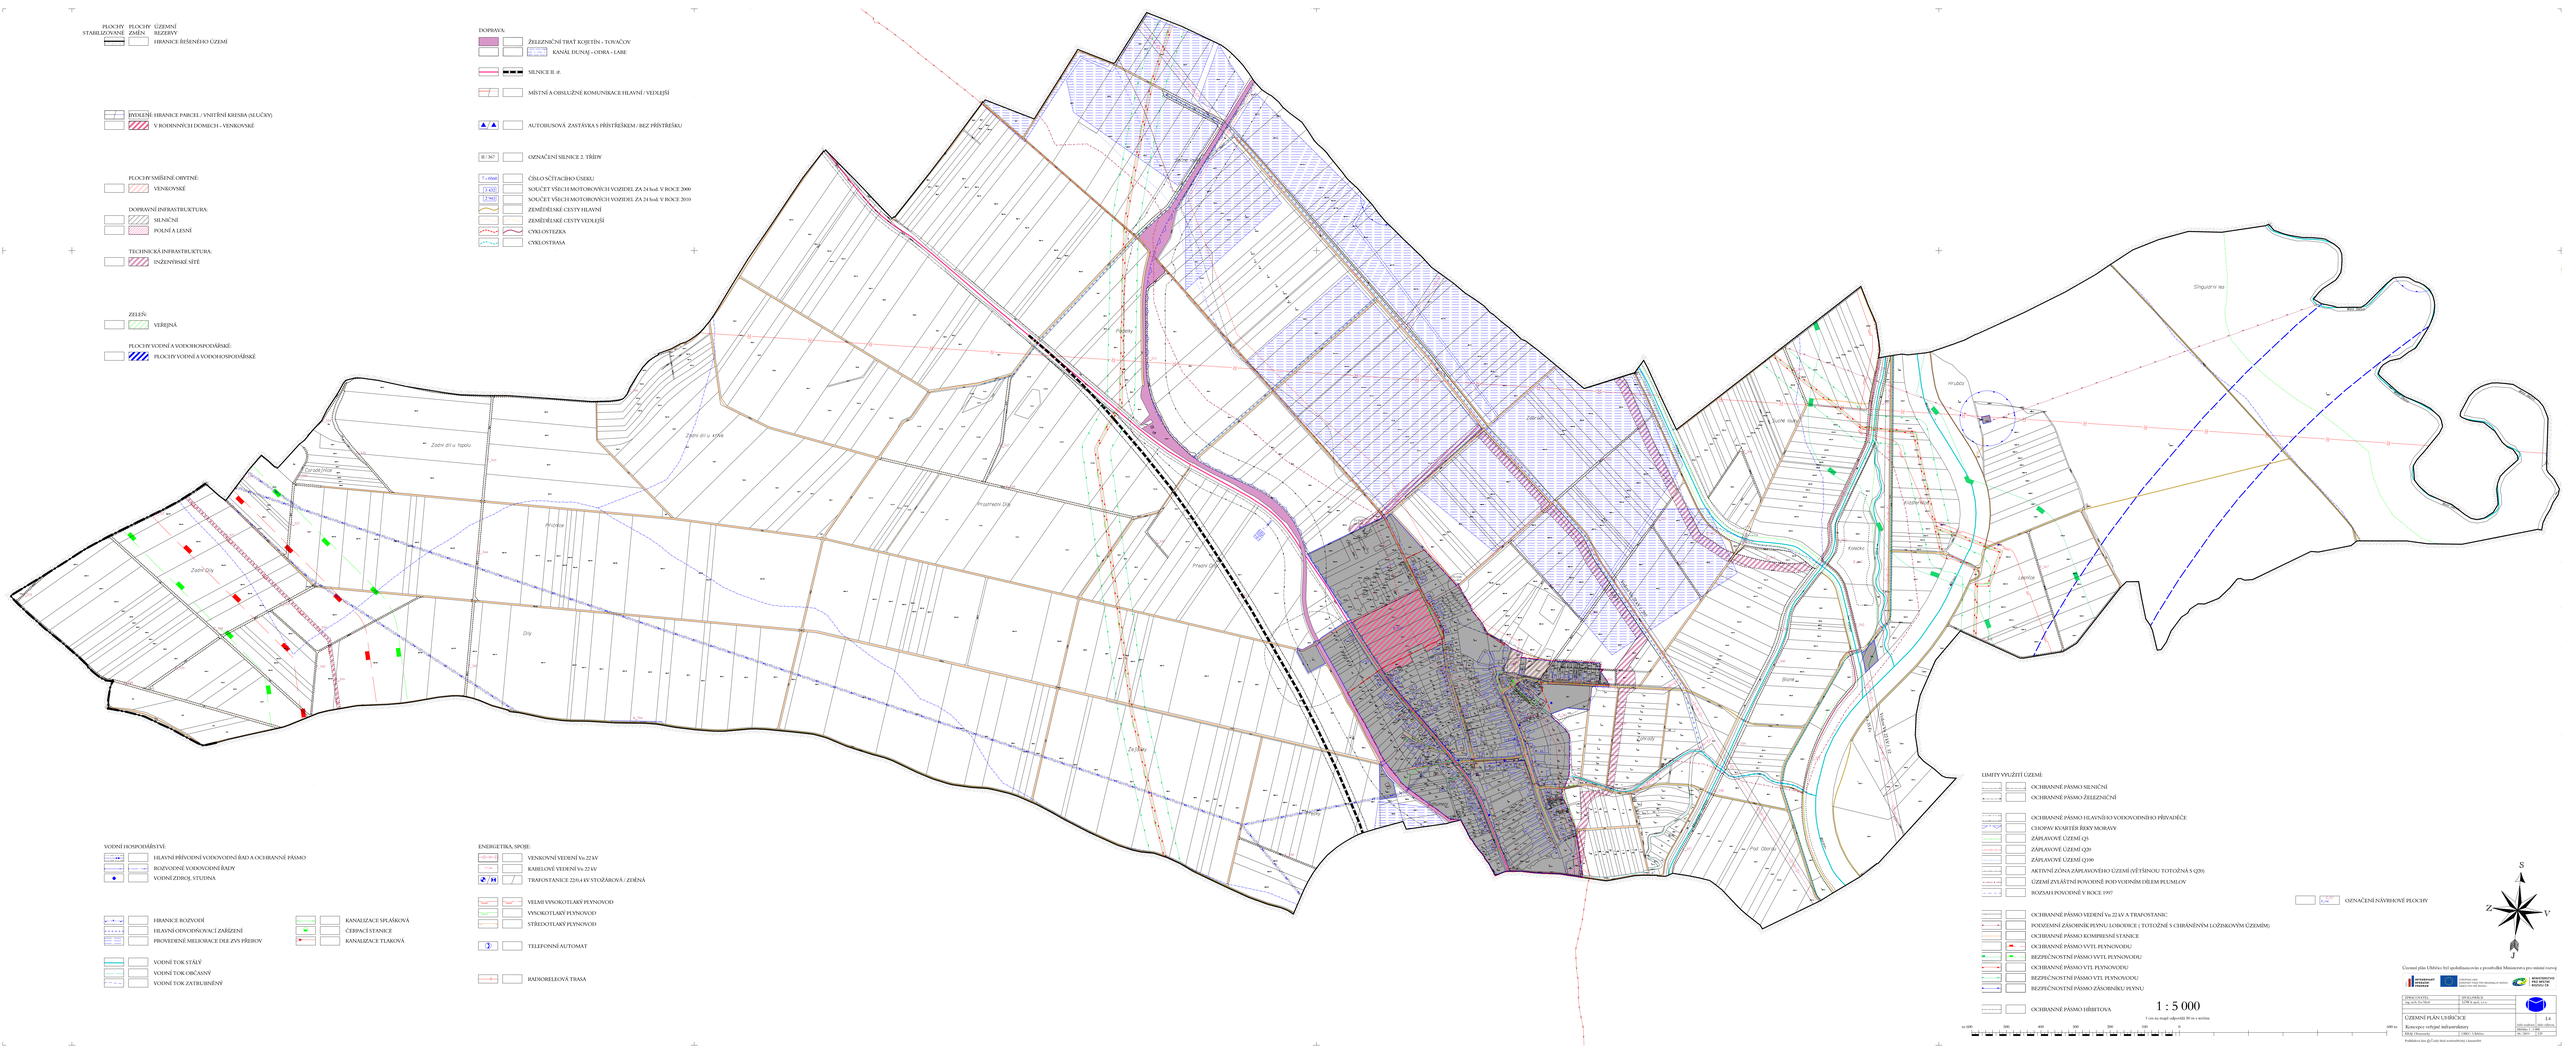

PLOCHY STABILIZOVANÉ
PLOCHY ZMĚN
ÚZEMNÍ REZERVY
HRANICE ŘEŠENÉHO ÚZEMÍ

BYDLENÍ: HRANICE PARCEL / VNITŘNÍ KRESBA (SLUČKY)
V RODINNÝCH DOMECH – VENKOVSKÉ

PLOCHY SMÍŠENÉ OBYTNÉ:
VENKOVSKÉ

DOPRAVNÍ INFRASTRUKTURA:
SILNIČNÍ
POLNÍ A LESNÍ

TECHNICKÁ INFRASTRUKTURA:
INŽENÝRSKÉ SÍTĚ

ZELEŇ:
VEŘEJNÁ

PLOCHY VODNÍ A VODOHOSPODÁŘSKÉ:
PLOCHY VODNÍ A VODOHOSPODÁŘSKÉ

DOPRAVA:
ŽELEZNIČNÍ TRAŤ KOŠŤÁLOV – TOVÁČOV
KANÁL DUNAJ - ODRA - LABE
SILNICE II. tř.
MÍSTNÍ A OBSLUŽNÉ KOMUNIKACE HLAVNÍ / VEDLEJŠÍ
AUTOBUSOVÁ ZASTÁVKA S PŘÍSTŘEŠKEM / BEZ PŘÍSTŘEŠKU
II / 367
OZNAČENÍ SILNICE 2. TŘÍDY
7 - 0560
ČÍSLO SČÍTACÍHO ÚSEKU
13 820
SOUČET VŠECH MOTOROVÝCH VOZIDEL ZA 24 hod. V ROCE 2000
17 967
SOUČET VŠECH MOTOROVÝCH VOZIDEL ZA 24 hod. V ROCE 2010
ZEMĚDĚLSKÉ CESTY HLAVNÍ
ZEMĚDĚLSKÉ CESTY VEDLEJŠÍ
CYKLOSTEZKA
CYKLOTRASA

VODNÍ HOSPODÁŘSTVÍ:
HLAVNÍ PŘÍVODNÍ VODOVODNÍ ŘAD A OCHRANNÉ PÁSMO
HOZOVODNÉ VODOVODNÍ ŘADY
VODNÍ ZDROJ, STUDNA
HRANICE HOZOVODŮ
HLAVNÍ ODVODŇOVACÍ ZAŘÍZENÍ
PROVEDENÉ MELIORACE DLE ZVS PŘÍBOV
KANALIZACE SPLAŠKOVÁ
ČERPACÍ STANICE
KANALIZACE TLAKOVÁ
VODNÍ TOK STÁLÝ
VODNÍ TOK OBČASNÝ
VODNÍ TOK ZATRUBNĚNÝ

ENERGETIKA, SPOJE:
VENKOVNÍ VEDENÍ Ve 22 kV
KABELOVÉ VEDENÍ Ve 22 kV
TRAFOSTANICE 22/0,4 kV STOŽÁROVÁ / ZIDĚNÁ
VELMI VYSOKOTLAKÝ PLYNOVOD
VYSOKOTLAKÝ PLYNOVOD
STŘEDOTLAKÝ PLYNOVOD
TELEFONNÍ AUTOMAT
RADIORELEOVÁ TRASA

LIMITY VYUŽITÍ ÚZEMÍ:
OCHRANNÉ PÁSMO SILNIČNÍ
OCHRANNÉ PÁSMO ŽELEZNIČNÍ
OCHRANNÉ PÁSMO HLAVNÍHO VODOVODNÍHO PŘIVADĚČE
CHOPAV KVARTÉR ŘEKY MORAVY
ZÁPLAVOVÉ ÚZEMÍ Q5
ZÁPLAVOVÉ ÚZEMÍ Q20
ZÁPLAVOVÉ ÚZEMÍ Q100
AKTIVNÍ ZÓNA ZÁPLAVOVÉHO ÚZEMÍ (STŘEDNÍ TOTOŽNÁ S Q20)
ÚZEMÍ ZVLÁŠTNÍ POVODŇOVÉ POD VODNÍM DÍLEM PLUMLOV
BOŽSMI POVODNĚ V ROCE 1997
OCHRANNÉ PÁSMO VEDENÍ Ve 22 kV A TRAFOSTANIC
POSTŽENÍ ZÁSOBNÍKŮ PLYNU LOKALITOU (TOTOŽNÉ S CHRÁNĚNÝM LOŽISKOVÝM ÚZEMÍM)
OCHRANNÉ PÁSMO KOMPRESNÍ STANICE
OCHRANNÉ PÁSMO VVTL PLYNOVODU
BEZPEČNOSTNÍ PÁSMO VVTL PLYNOVODU
OCHRANNÉ PÁSMO VTL PLYNOVODU
BEZPEČNOSTNÍ PÁSMO VTL PLYNOVODU
BEZPEČNOSTNÍ PÁSMO ZÁSOBNÍKŮ PLYNU
OCHRANNÉ PÁSMO HŘBITOVA

OZNAČENÍ NÁVRHOVÉ PLOCHY

S
Z
V
J

1 : 5 000
1 cm na mapě odpovídá 50 m v terénu

0 100 200 300 400 500 600 700 800 900 1000 m

Územní plán Ústětice byl vydastnaveden z pravděpodobně Ministerstva pro místní rozvoj

ZPRACOVATEL:	HOLÁ ARCH, s.r.o.
Ing. arch. Eva Holá	U Dvořáků 1, 779 00 Olomouc
ÚZEMNÍ PLÁN ÚSTĚCE	1.c
Koncepce veřejné infrastruktury	
STAV: Územní návrh	M 1 : 5000
	Publikováno dne @ Číslo listu/ zveřejněného v Kanceláři